

H3


H2

H1

B

S-C-M

S-C-M

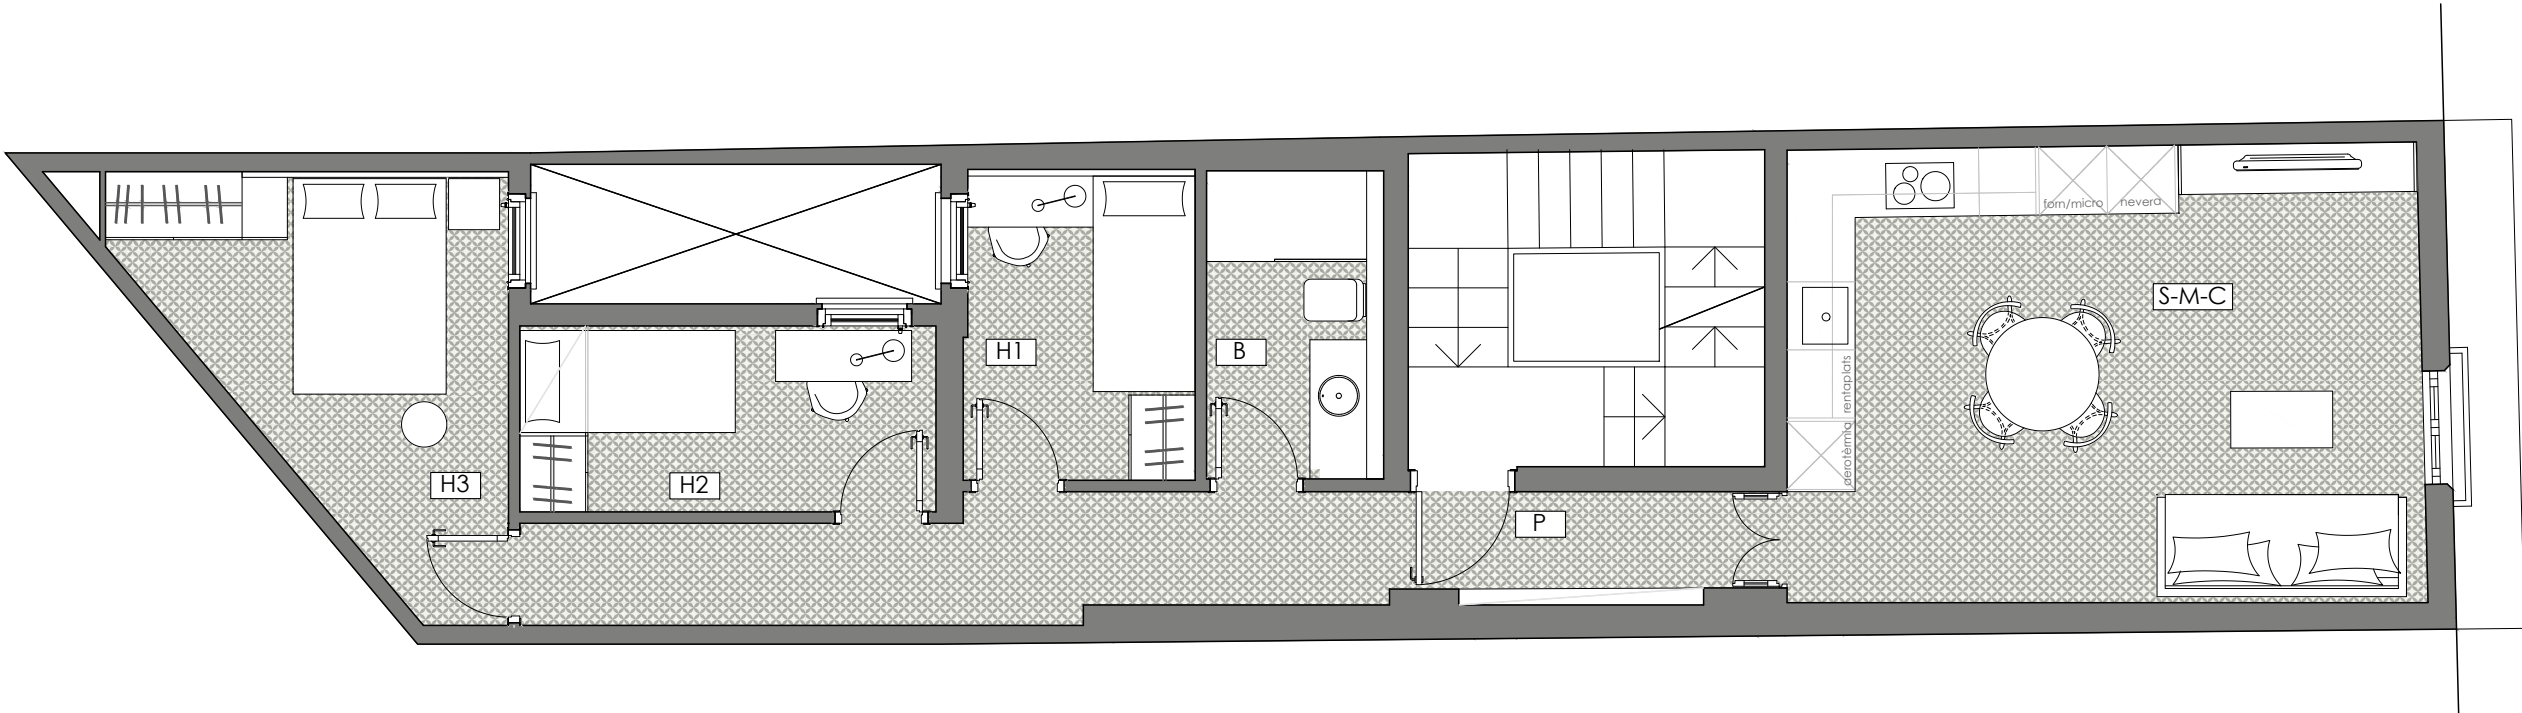

C. GURB. 5

HABITATGE TIPUS

SUPERFÍCIES ÚTILS		m²
S-M-C	SALA-MENJADOR-CUINA	22.55
H1	HABITACIÓ 1	5.55
H2	HABITACIÓ 2	6.02
H3	HABITACIÓ 3	9.72
B	BANY	4.24
P	PAS	10.71
TOTAL SUPERFÍCIE ÚTIL		58.79
BL	BALCÓ	0.14
TOTAL SUP. CONSTRUÏDA HABITATGE		71.17
TOTAL SUP. BALCONS (50%)		0.07

* aquest plànol és informatiu i no constitueix cap document contractual. La promotora es reserva el dret de modificar les distribucions i superfícies indicades per imperatiu de les administracions competents o per indicacions de la direcció facultativa. El mobiliari i el grafiat del paviment és merament orientatiu.